
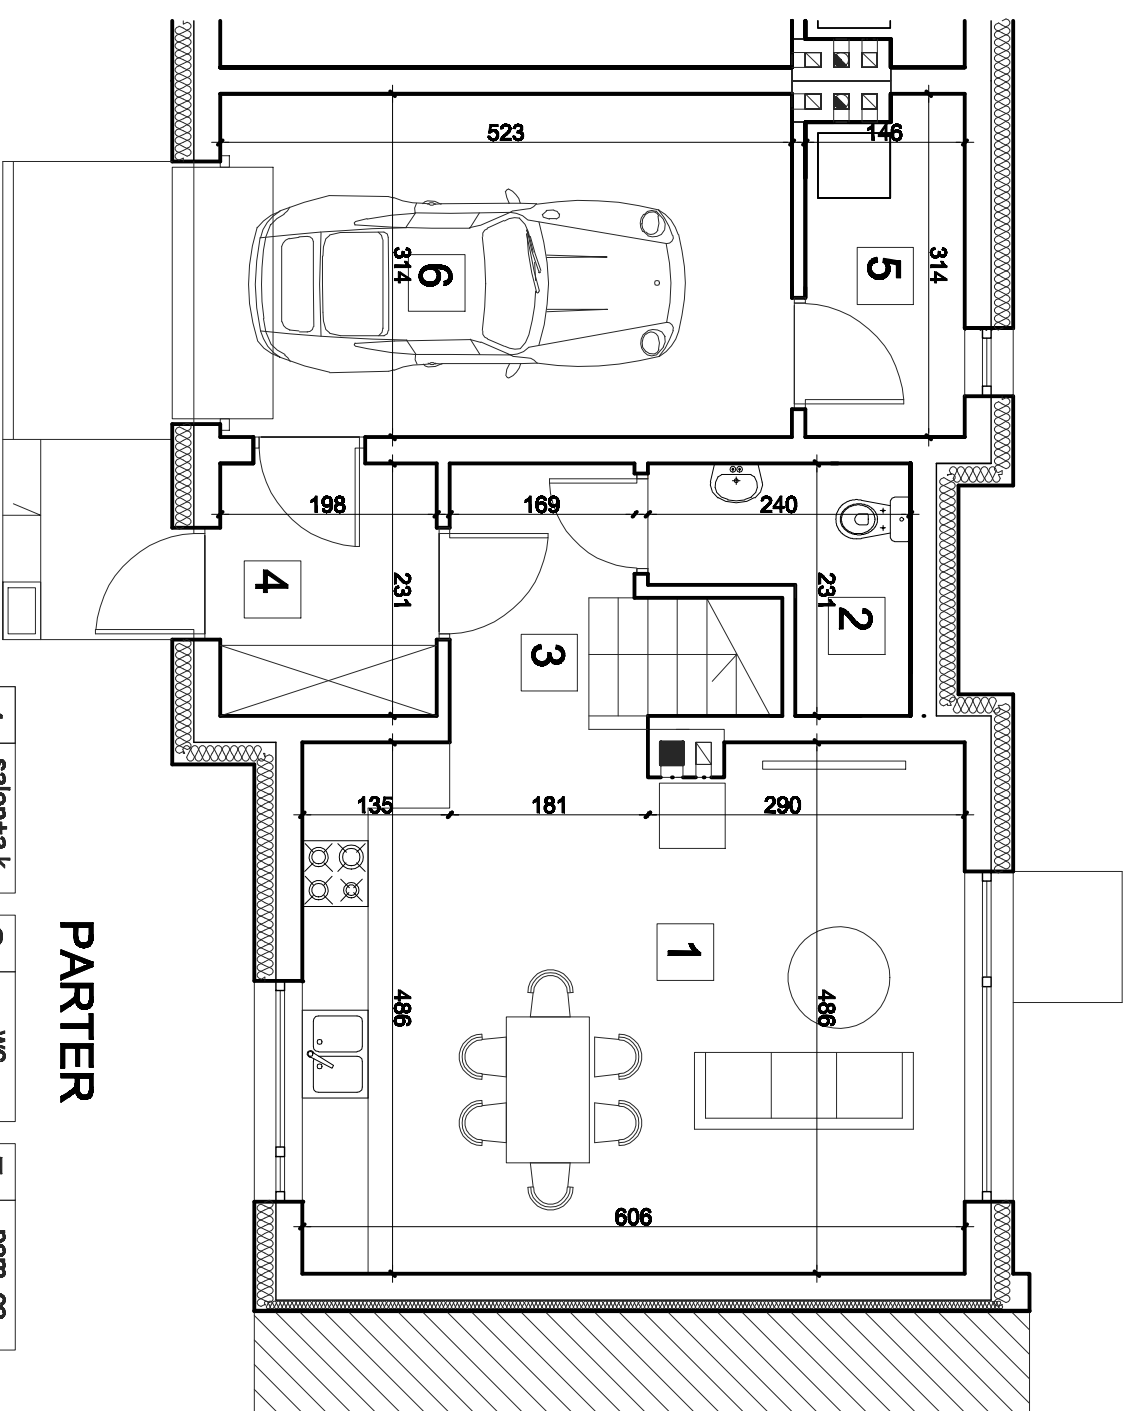


LOKAL 11


SCHEMAT USYTUOWANIA LOKALU

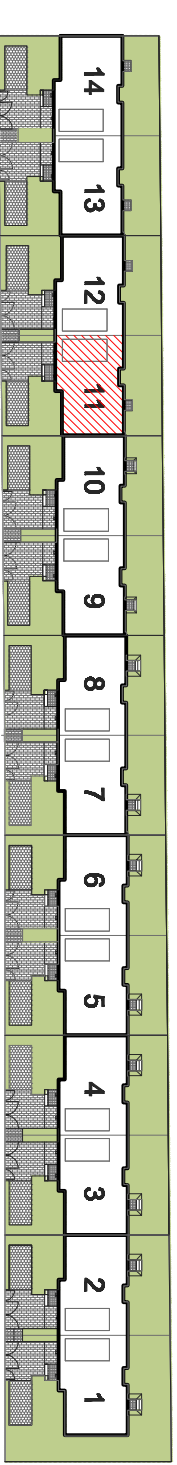

PARTER

1	salon+g.k.	29,00 m ²	5	poim. oo	4,29 m ²
2	wc	2,50 m ²	6	garaż	16,26 m ²
3	hall+schody	5,87 m ²			
4	wiatrołap	4,49 m ²			

ogółem 62.41m²

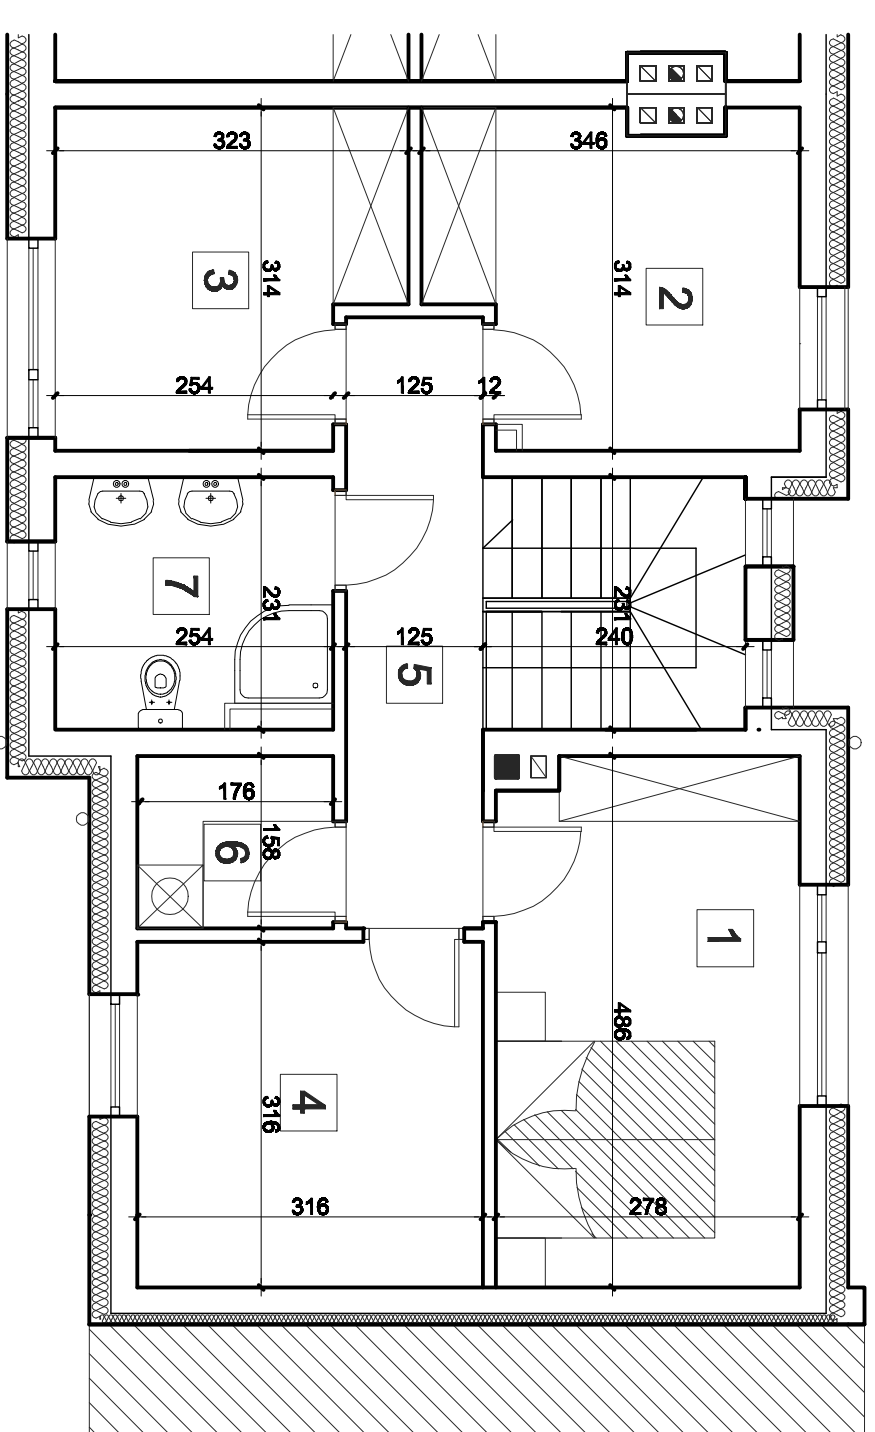

1.PIĘTRO

1	pokój.1	13,17 m ²	3	pokój.3	9,14 m ²	6	poim.gospod.	2,76 m ²
2	pokój.2	9,62 m ²	4	pokój.4	9,86 m ²	7	łazienka	5,53 m ²
			5	korridor+sch	8,23 m ²			

ogółem 58.31m²

RAZEM 120.72m²

DZIAŁKA NR 5/30


**BUDYNEK MIESZKALNY JEDNORODZINNY DWULOKALOWY W ZABUDOWIE SZEREGOWEJ UL.GIERYMSKIEGO OŻARÓW MAZOWIECKI
CSI - DEVELOPMENT SP. Z O.O 05-800 Pruszków ul. Broniewskiego 28a m1**



LOKAL.12

dz.nr 5/30

LOKAL.11

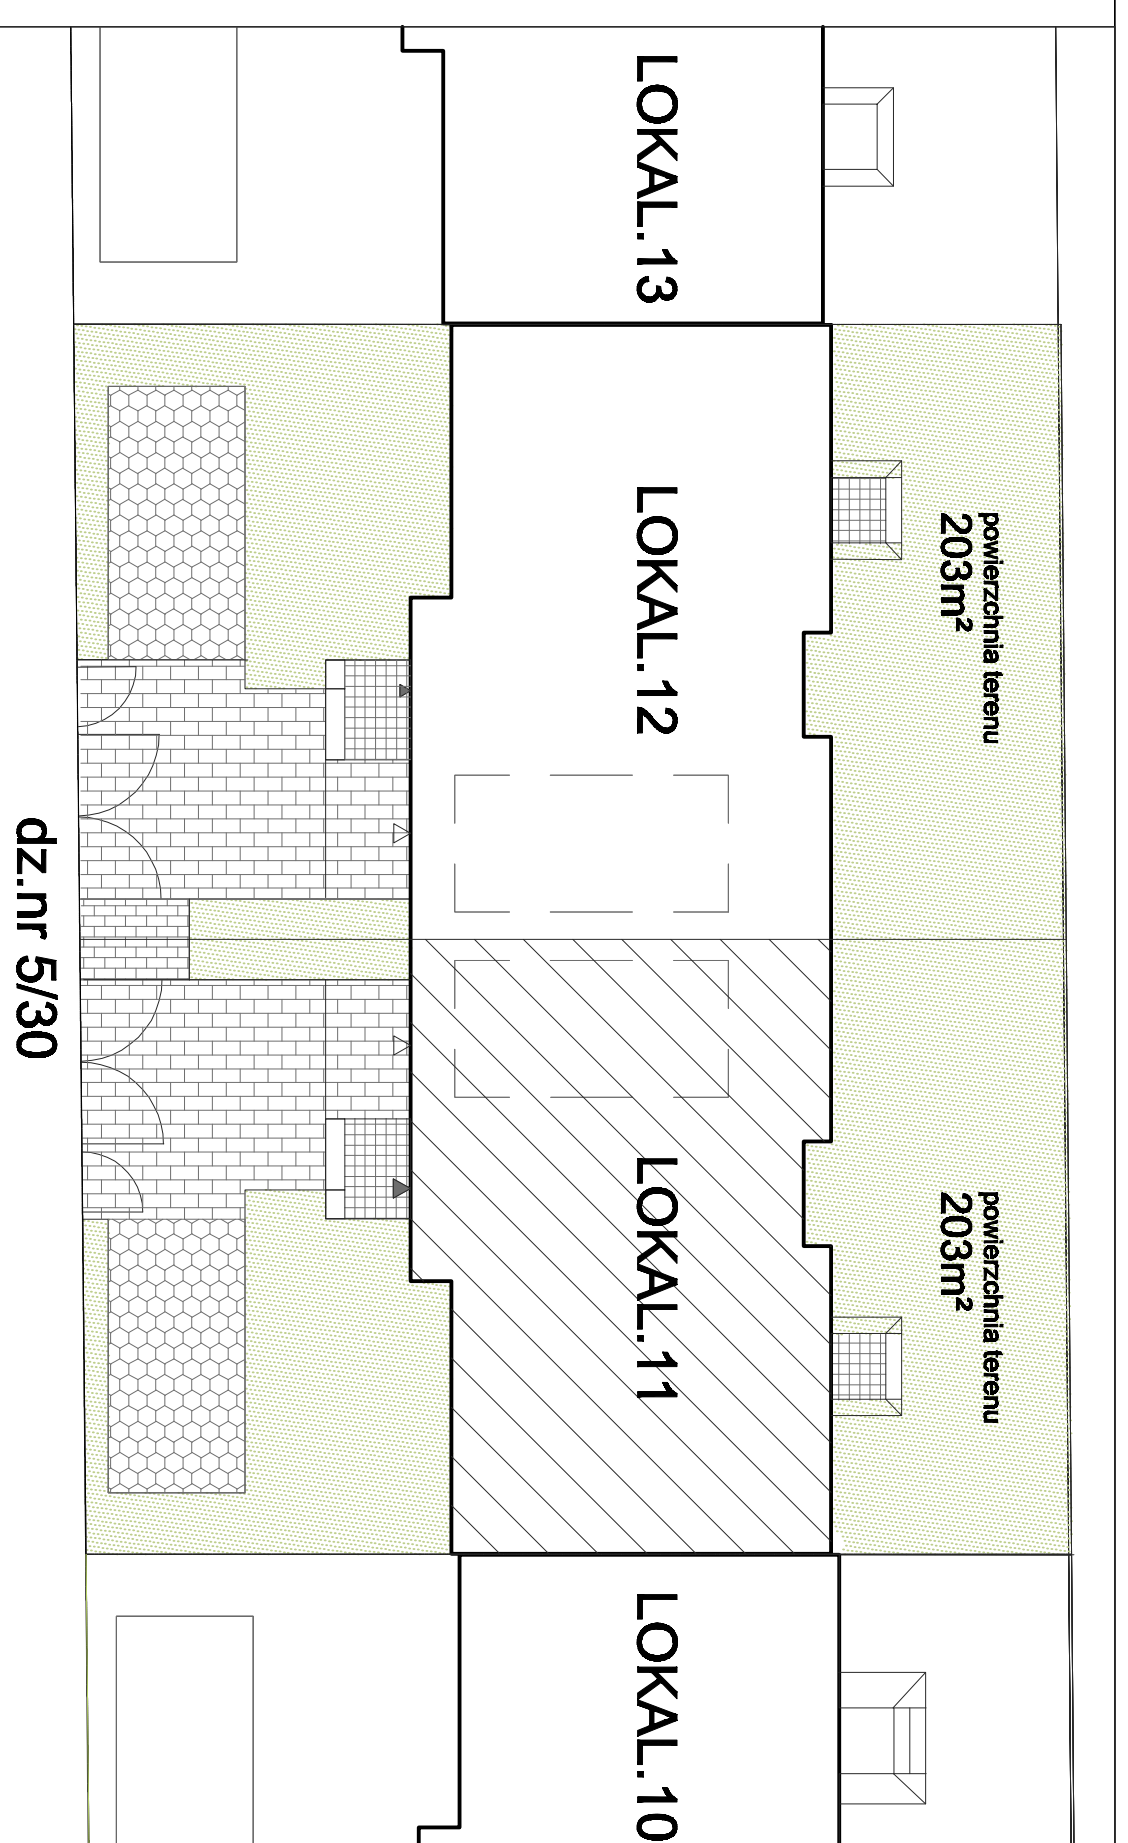

LOKAL.13

LOKAL.12

LOKAL.11

LOKAL.10

powierzchnia terenu
203m²

powierzchnia terenu
203m²

dz.nr 5/30